



نحوه اخذ فرم:		نام شماره:		مورخ:	
<input type="checkbox"/> حضوری <input type="checkbox"/> غیر حضوری					
نوع خدمات:		استعلام گیرنده: شرکت ابنیه گستر کارآفرین			
<input checked="" type="checkbox"/> با مصالح <input type="checkbox"/> بدون مصالح		تاریخ اخذ فرم:			
شرکت در نظر دارد تهیه، ساخت، نصب و راه اندازی تابلو برق پروژه طالقانی به شرح ذیل را به پیمانکاران واجد شرایط واگذار نماید لطفاً در صورت تمایل ضمن تکمیل مشخصات نسبت به اعلام قیمت پیشنهادی خود اقدام فرمایید.					
ردیف	شرح	مقدار	واحد	بهای ناخالص واحد (ریال)	مبلغ ناخالص کل (ریال)
۱	تهیه و ساخت، نصب و راه اندازی تابلو برق اصلی (NDP&UDP -BK) با مشخصات مطابق نقشه پیوست				
۲	تهیه و ساخت، نصب و راه اندازی تابلو برق روشنایی (BDP) با مشخصات مطابق نقشه پیوست				
۳	تهیه و ساخت، نصب و راه اندازی تابلو برق بوستر پمپ آتش نشانی (MDP) با مشخصات مطابق نقشه پیوست				
جمع مبلغ ناخالص (به حروف):					
جمع مبلغ ناخالص (به عدد):					
محل پروژه: تهران - طالقانی - بعد از بهار پلاک ۱۱۲					
* تمامی کسورات قانونی اعم از بیمه و مالیات برعهده پیمانکار بوده و در قیمت ها لحاظ شده است.					
* مدت انجام عملیات های مذکور حداکثر ۲۰ روز تقویمی خواهد بود					
۱- پیشنهاد دهنده موظف به بازدید از محل کار می باشد. ۲- تمام فاکتور ها باید دارای کد ملی یا شناسه ملی و ثبت در سامانه مودیان به نام بانک کارآفرین صادر شود. ۳- پیمانکار می بایست کلیه شرایط، ضرایب را در قیمت های پیشنهادی لحاظ نماید. ۴- پیمانکار بایستی قبل از شروع عملیات ساخت اقدام به تهیه نقشه شاپ نموده و تاییدیه آن را از کارفرما اخذ نماید. ۵- کلیه مشکلات مربوط به تابلو برق ها تا یک ماه پس از تست و راه اندازی و بهره برداری بر عهده تابلوساز می باشد. ۶- در صورت افزایش یا کاهش به میزان ۲۵ درصد احجام عملیات، پیمانکار ملزم به انجام آن با قیمتهای اعلامی است. ۷- تمامی تجهیزات تابلو باید از برند اشنایدر اصل باشد. ۸- در قیمت فوق مالیات ارزش افزوده لحاظ نگردد و با ارائه فاکتور رسمی، سامانه مودیان مبلغ مالیات مورد اشاره پرداخت خواهد گردید. ۹- پیمانکار موظف است کلیه تجهیزات مربوط تابلو را مطابق وندور بوک تهیه نماید . ۱۰- کلیه دستورالعمل های نشریه ۱۱۰ و ۳۹۳ در خصوص اجرای زیر ساخت تاسیسات الکتریکی لازم الاجراست . ۱۱- پیمانکار موظف است قبل از هر مرحله از اجرا تایید نماینده کارفرما را اخذ نماید . ۱۲- پرداخت هر صورت وضعیت منوط به ارائه فاکتور سامانه مودیان می باشد. ۱۳- به پیشنهادات مخدوش ترتیب اثر داده نمی شود. ۱۴- در صورت توضیحات فنی بیشتر با شماره ۰۹۱۱۳۹۲۸۱۲۷ آقای مهندس راه نشین در ساعات اداری تماس حاصل فرمایید. ۱۵- در صورت نیاز به هماهنگی و بازدید از کارگاه با جناب آقای مهندس خانی ۰۹۱۲۵۱۶۳۷۸۸ تماس حاصل فرمایید. ۱۶- آدرس سایت جهت برداشت اسناد www.agk.co.ir ۱۷- آدرس دریافت و ارسال اسناد: تهران، زعفرانیه، بلوار بهزادی، پلاک ۵۳ ساختمان بانک کارآفرین(طبقه اول) - ۲۲۴۱۸۹۹۰ ۱۸- تاریخ ارسال پاکت: از تاریخ ۱۴۰۳/۱۰/۰۱ تا ساعت ۱۲ روز ۱۳ شنبه مورخ ۱۴۰۳/۱۰/۰۹					
نام پیشنهاد دهنده					
شناسه / کدملی					
شماره تماس					
نشانی					

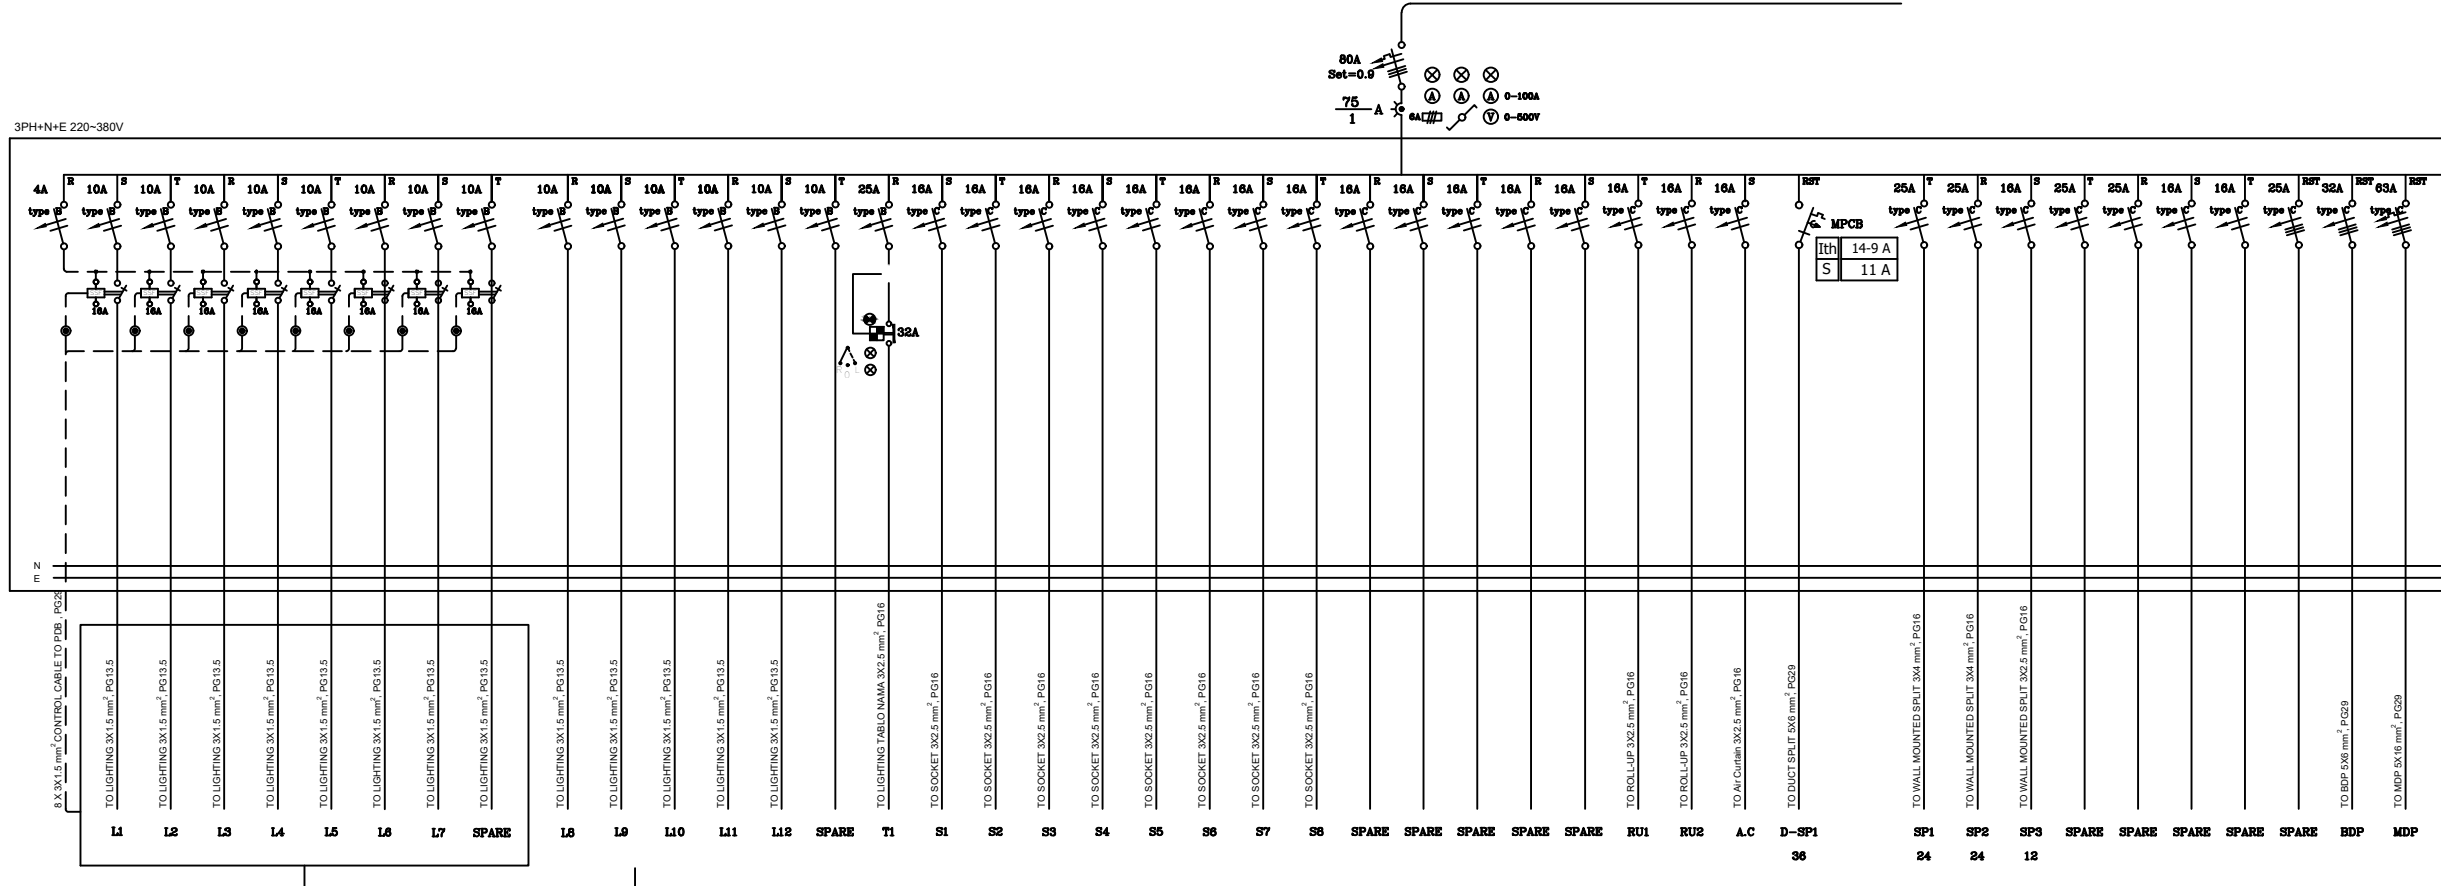

8x(3x1.5mm)
TO Switch Box
نصب در ورودی شعبه

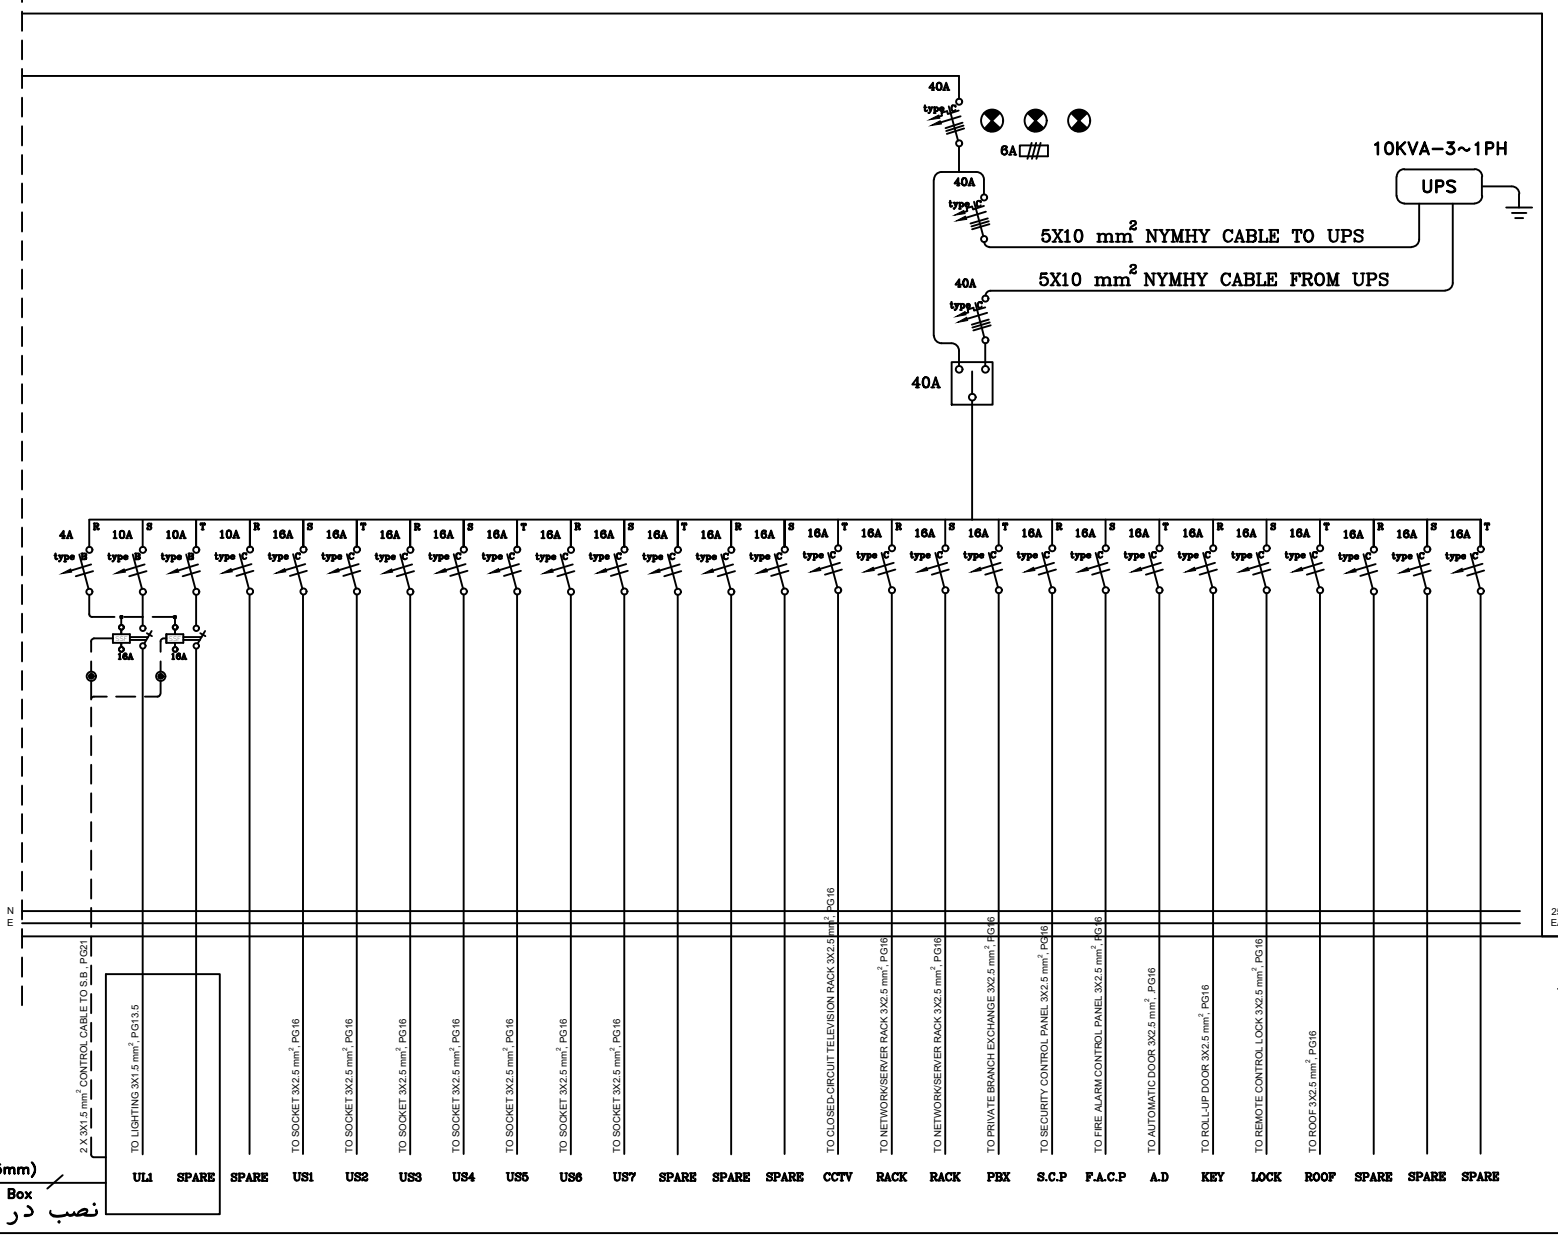


2x(3x1.5mm)
TO Switch Box
نصب در ورودی شعبه

NDP&UDP - BK

تابلو دیواری از نوع روکار

- مقتضی است کلیه تجهیزات الکتریکی از نوع اشتدبهر اصل تهیه گردد.
- پیمانکار موظف است کلیه تجهیزات مربوط به تابلو های برق را در هماهنگی با ناظر برهه و مطابق با دستور لیست کارفرما تهیه نماید .
 - کلیه دستور العمل های نشریه ۱۱۰ و نشریه ۳۹۳ در خصوص اجرای زیر ساخت های تاسیسات الکتریکی لازم الاجرا میباشد .
 - پیمانکار موظف است قبل از هر گونه اقدام اجرایی (نصب) با هماهنگی کامل با سازنده یا تامین کننده تجهیزات الکتریکی اقدام نمایند و تمهیدات زیر ساخت را بر اساس نظرات اعلام شده در هماهنگی با ناظر برق اجرا نمایند.
 - مقتضی است پیمانکار پیش از ساخت تابلو های برق نسبت به ارائه نقشه Layout تابلو مذکور به ناظر مربوطه جهت تایید نهایی اقدام نماید .

توضیحات :		DESCRIPTION	
کارفرما :		بانک کار آفرین	
تاریخ DATE	اصول DRAWING	طراح DESIGNED BY	بروزه :
		رسم DRAWN BY	شعبه طالقانی بانک کار آفرین
		کنترل CHECKED BY	پلان :
		تصویب APPROVED BY	پلان تابلو برق
تاسیسات الکتریکی		رشته	
واحد	متر	متر	شماره نقشه :
متر	متر	متر	DWG NO.
متر	متر	متر	SCALE 1:100

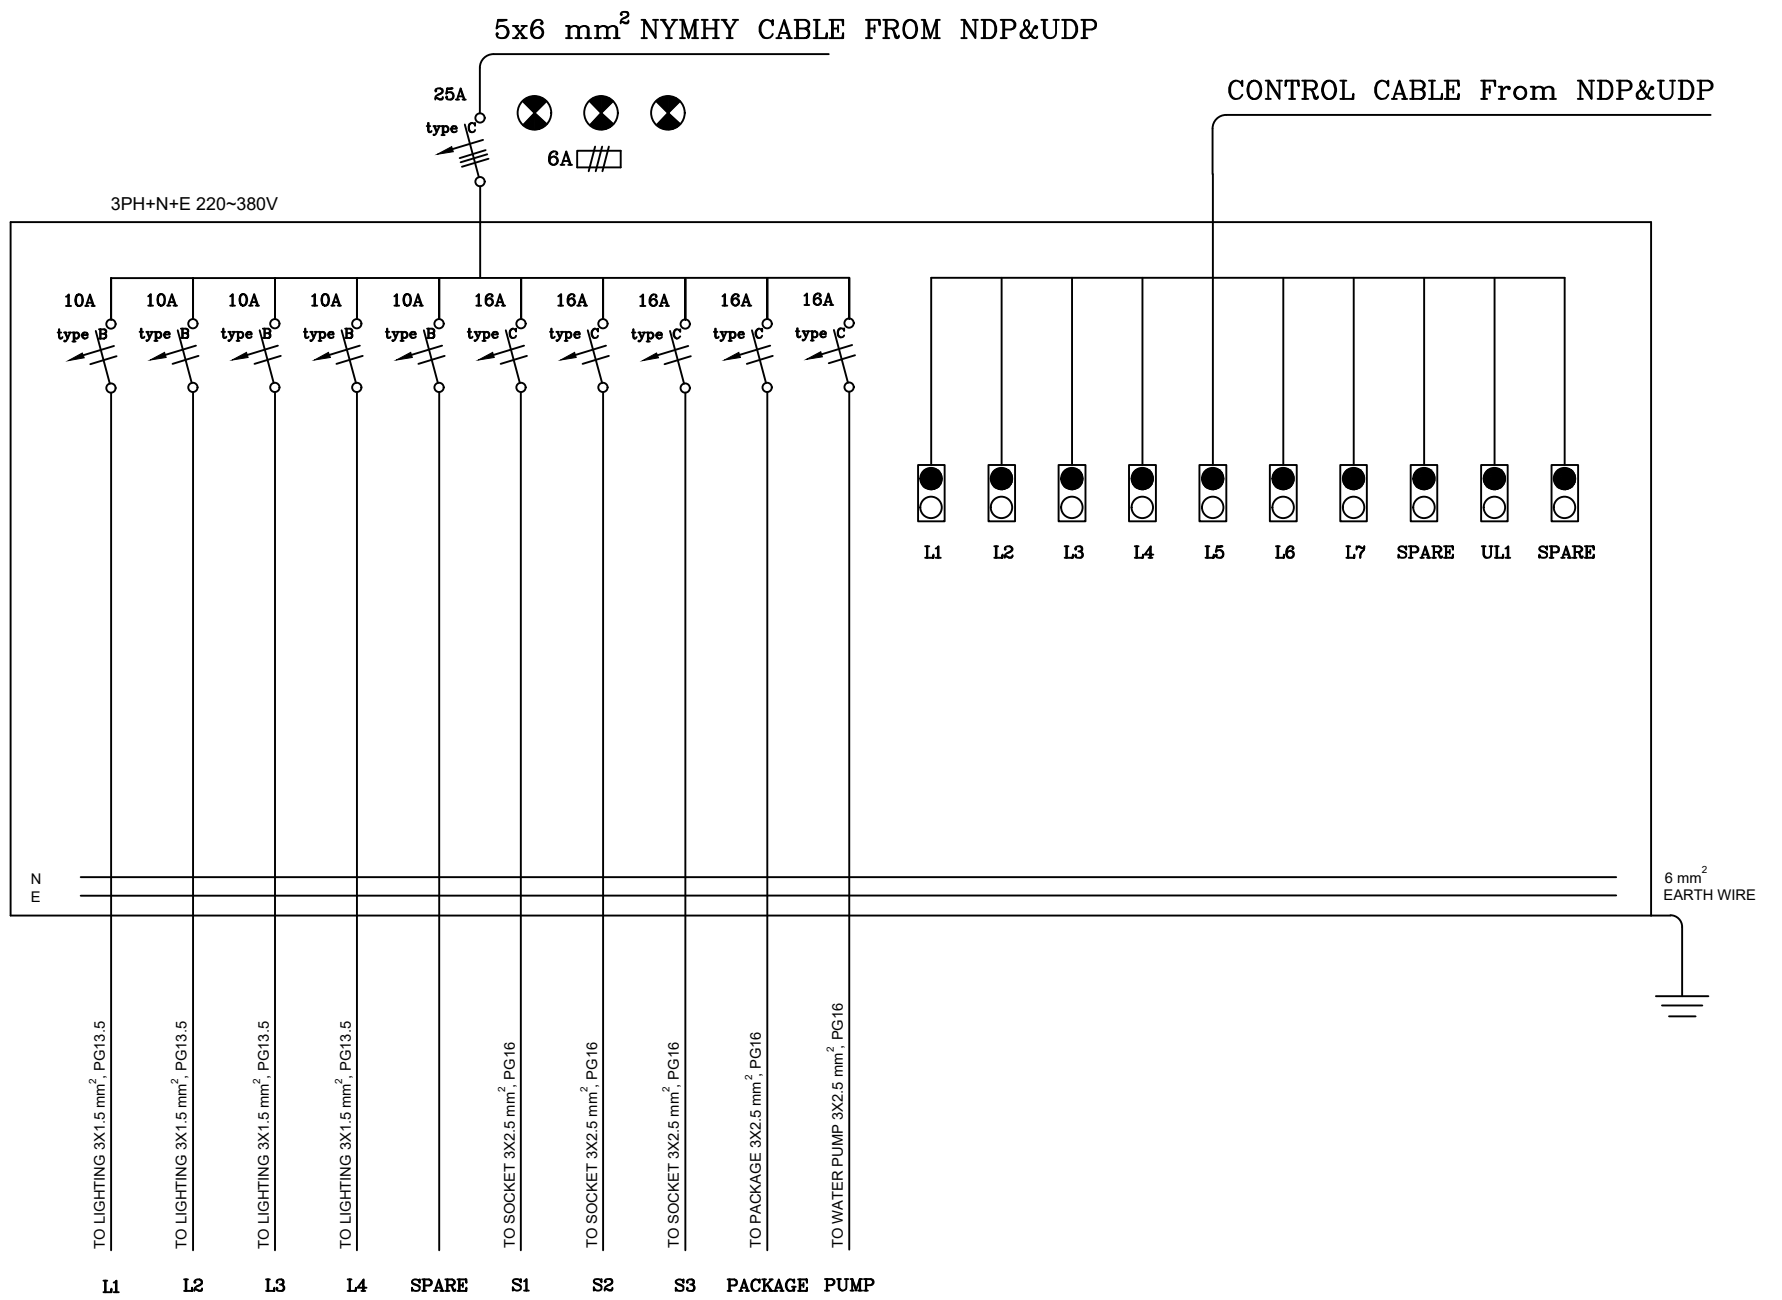


BDP

تابلو دیواری از نوع روکار

3PH+N+E 220~380V

5x16 mm² NYMHY CABLE FROM NDP&UDP

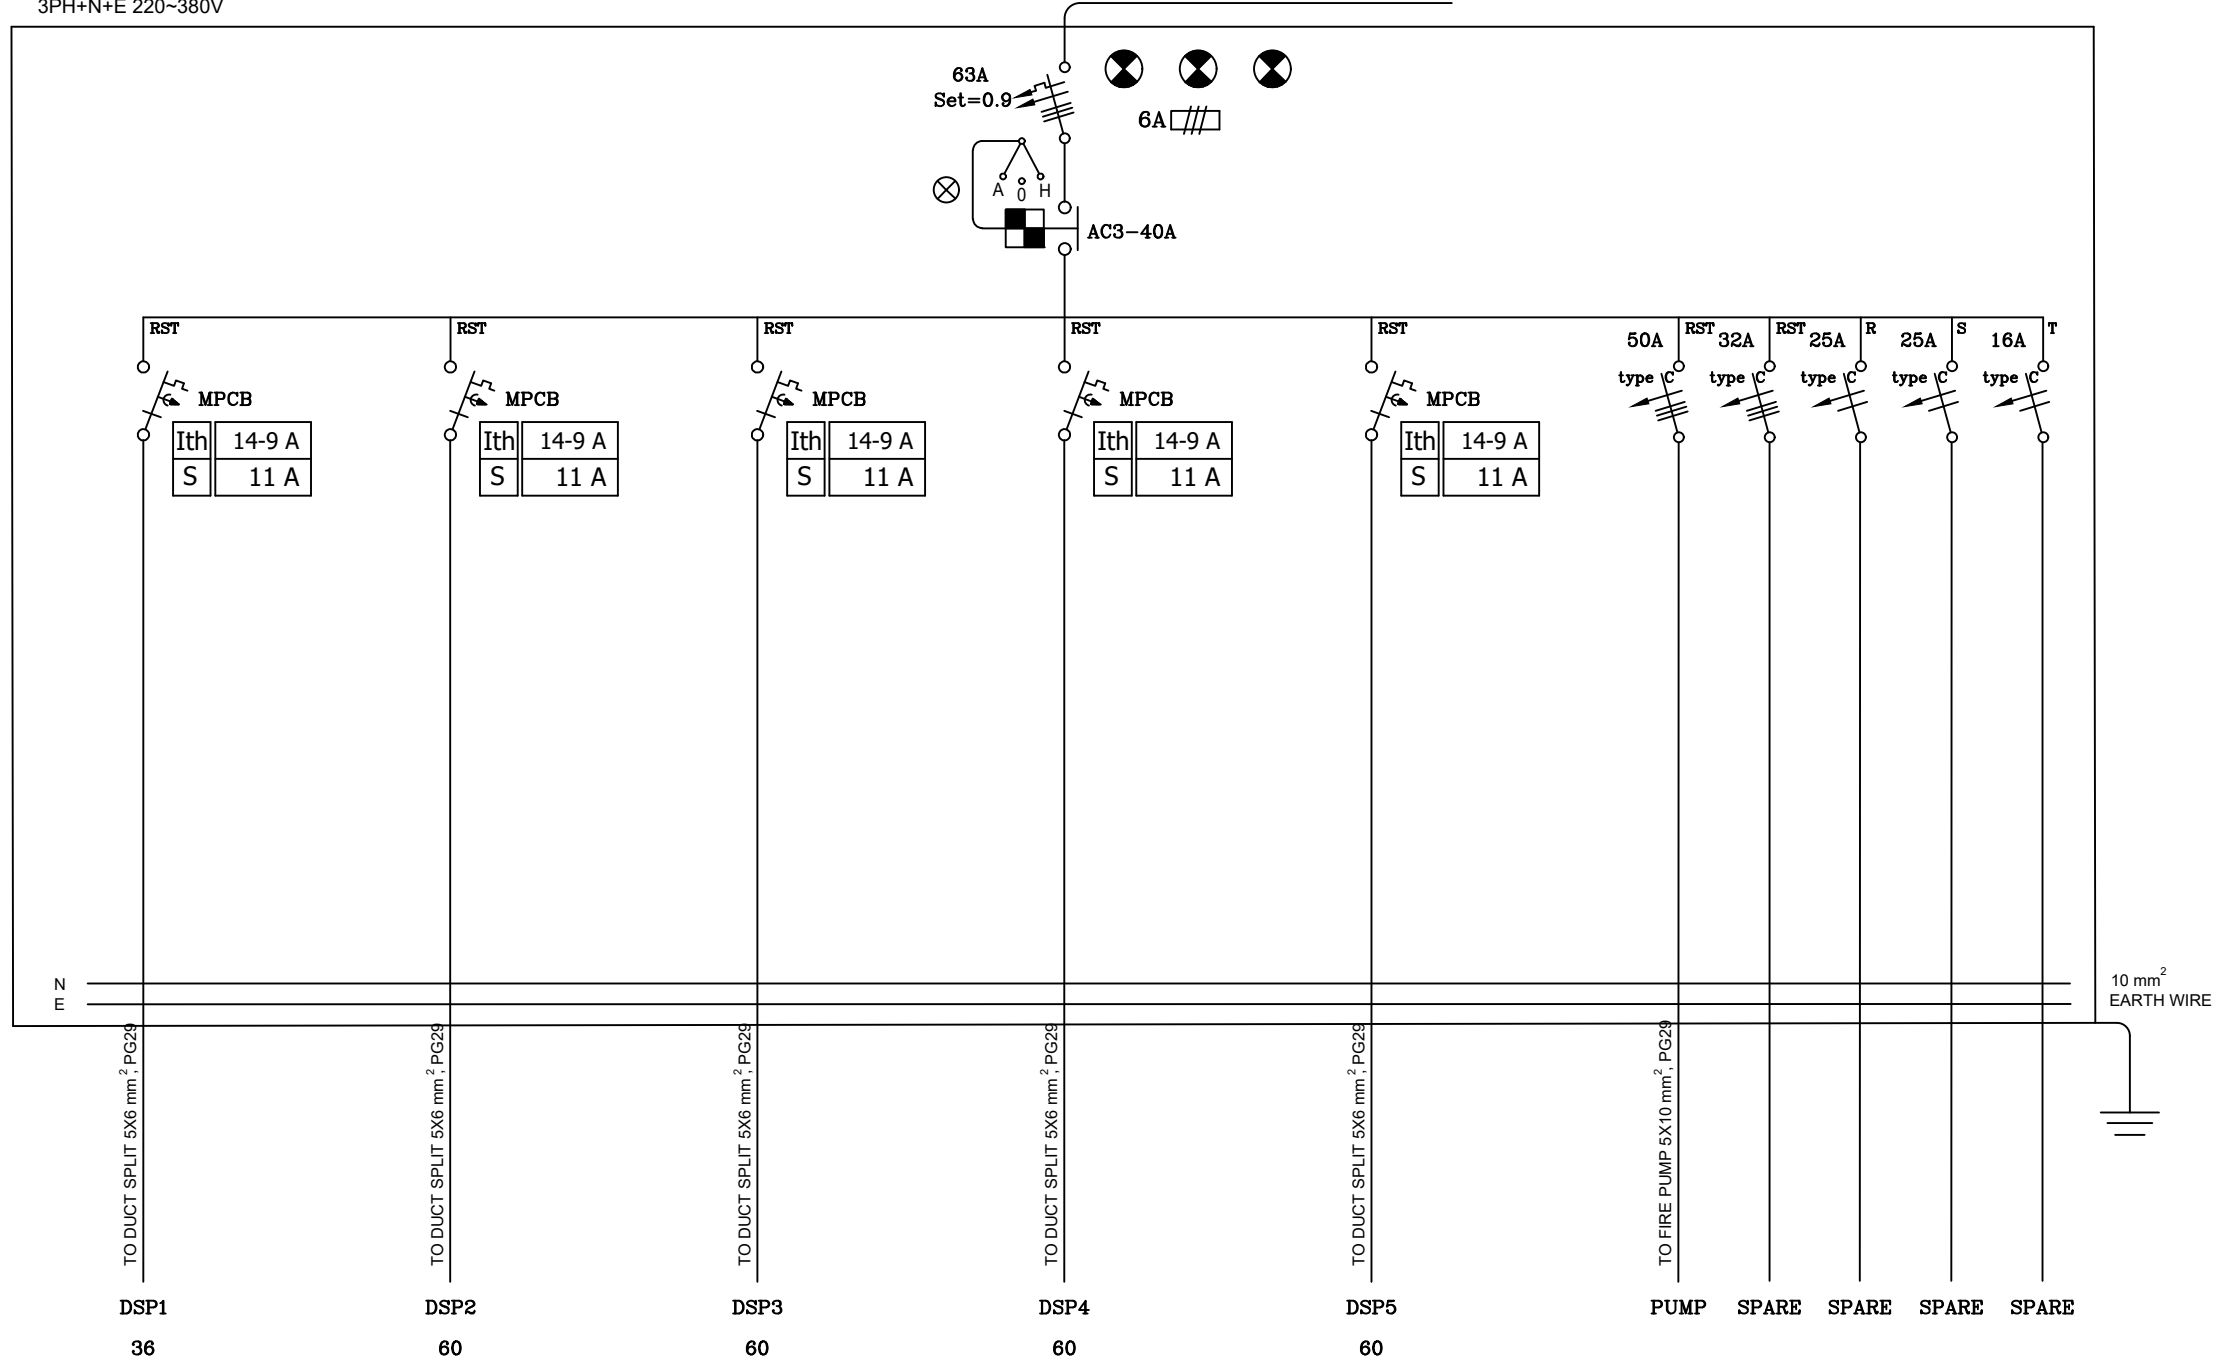

MDP

تابلو دیواری از نوع روکار