

نحوه اخذ فرم:	نام شماره:	مورخ:
<input type="checkbox"/> حضوری	<input type="checkbox"/> غیر حضوری	
نوع خدمات:	استعلام گیرنده: شرکت ابنیه گستر کارآفرین	
<input checked="" type="checkbox"/> با مصالح	<input type="checkbox"/> بدون مصالح	تاریخ اخذ فرم:

شرکت در نظر دارد تهیه، نصب و اجرای اقلام روشنایی و نور پردازی پروژه طالقانی به شرح ذیل را به پیمانکاران واجد شرایط واگذار نماید لطفاً در صورت تمایل ضمن تکمیل مشخصات نسبت به اعلام قیمت پیشنهادی خود اقدام فرمایید.

ردیف	شرح	مقدار	واحد	بهای ناخالص واحد (ریال)	مبلغ ناخالص کل (ریال)	توضیحات
۱	تهیه و نصب چراغ لاین ۶ سانتی متری توکار لیه دار تراکم ۲۴۰ و شارنوری از ۸۰۰۰ به بالا - ۴۰۰۰ کلوین (۵ عدد ۴.۵ متری)	۲۲.۵	مترطول			سیم کشی بر عهده کارفرما و تهیه، نصب تابلو فرعی در اتاق برق و ملزومات فنی لازم در قیمت لحاظ شود نصب چراغ ها در ارتفاع ۳
۲	تهیه و نصب چراغ لاین ۹ سانتی متری توکار لیه دار تراکم ۲۴۰ و شارنوری از ۸۰۰۰ به بالا - ۴۰۰۰ کلوین (۴ عدد ۱۳ متری و ۲ عدد ۳.۵ متری)	۵۹	مترطول			سیم کشی بر عهده کارفرما و تهیه، نصب تابلو فرعی در اتاق برق و ملزومات فنی لازم در قیمت لحاظ شود نصب چراغ ها در ارتفاع ۶ متری
۳	تهیه و نصب چراغ مربعی ۳۰*۳۰ توکار ۱۸ وات، با ترانس / دیفیوزر	۱۷	عدد			
۴	تهیه و نصب چراغ مربعی ۳۰*۳۰ توکار با ترانس / دیفیوزر ، با درجه حفاظت Ip۴۴	۷	عدد			
۵	تهیه و نصب چراغ گرد ال ای دی ۱۹ وات توکار	۱۴	عدد			
۶	تهیه و نصب چراغ استوانه ای ال ای دی ۱۹ وات به ارتفاع ۱۰ سانتی متر و قطر ۸ سانتی متر	۱۰	عدد			رنگ سفید / مشکی نصب در ارتفاع ۶ متری
۷	تهیه و نصب چراغ گرد ال ای دی ۳۰ وات روکار	۱۳	عدد			
۸	تهیه و نصب چراغ ال ای دی ۶۰*۶۰ تایی ، ۵۰ وات توکار	۲	عدد			
۹	تهیه و نصب چراغ حیاطی ۲۰ وات پایه پرچمی با درجه حفاظت Ip۴۴	۳	عدد			
۱۰	هزینه متفرقه (شامل درایو، پروفیل، دیفیوزر، آداپتور، ریل، یکسو کننده و ...)	۱	مقطوع			


جمع مبلغ ناخالص (به حروف):	جمع مبلغ ناخالص (به عدد):
	۰

محل پروژه: تهران - طالقانی - بعد از بهار پلاک ۱۱۲


* تمامی کسورات قانونی اعم از بیمه و مالیات برعهده پیمانکار بوده و در قیمت ها لحاظ شده است.
* مدت زمان تأمین تجهیزات حداکثر ۳ روز پس از واریز پیش پرداخت و مدت زمان نصب حداکثر ۴ روز از زمان درخواست کارفرما

۱- پیشنهاد دهنده موظف به بازدید از محل کار می باشد.
۲- اجرای گردبر و برش کتاف جهت اجرای چراغ ها (غیر از چراغ های خطی) در قیمت اعلام شده در نظر گرفته شده است.
۳- تهیه تمام اجناس ، ابزار آلات ، مصالح ، ماشین آلات هر گونه ابزار و یراقی که برای انجام تمامی آیتم های استعلام مورد نیاز است به عهده پیمانکار می باشد.
۴- پرداخت صورت وضعیت بر اساس مترای پایانی کار و تایید ناظر بانک کارآفرین می باشد.
۵- تمام فاکتور ها باید دارای کد ملی یا شناسه ملی و ثبت در سامانه مودیان به نام بانک کارآفرین صادر شود.
۶- پیمانکار می بایست کلیه شرایط، ضرایب را در قیمت های پیشنهادی لحاظ نماید.
۷- تهیه نقشه ازبیت نهایی از محل اجرای چراغ ها برعهده پیمانکار می باشد.
۸- جهت نصب چراغ ها در ارتفاع ۶ متری داریست متحرک در اختیار پیمانکار قرار خواهد گرفت.
۹- در صورت افزایش یا کاهش به میزان ۲۵ درصد احجام عملیات، پیمانکار ملزم به انجام آن با قیمت های اعلامی است.
۱۰- در صورت عدم موجودی مورد درخواست شده شبیه ترین کالا به کالای مورد درخواست با جزئیات مفروض در استعلام ذکر شود.
۱۱- هزینه درایور، پروفیل، دیفیوزر، آداپتور و ... مطابق نقشه های پیوست در ردیف ۱۰ لحاظ شده است.
۱۲- کارفرما هیچگونه پرداختی بابت ایاب و ذهاب، غذا، تخلیه، بارگیری و مواردی از این دست به پیمانکار نخواهد داشت.
۱۳- پیمانکار به هیچ وجه امکان شب خوابی در پروژه را نخواهد داشت.
۱۴- در قیمت فوق مالیات ارزش افزوده لحاظ نگردد و با ارائه فاکتور رسمی، سامانه مودیان مبلغ مالیات مورد اشاره پرداخت خواهد گردید.
۱۵- پرداخت هر صورت وضعیت منوط به ارائه فاکتور سامانه مودیان می باشد.
۱۶- به پیشنهادات مخدوش ترتیب اثر داده نمی شود.
۱۷- پیمانکار ملزم به رعایت مفاد HSE مطابق نشریه های سازمان برنامه و بودجه و مقررات ملی ساختمان می باشد.
۱۸- در صورت توضیحات فنی بیشتر با شماره ۰۹۱۲۲۱۳۷۶۹۷ آقای مهندس احدی عالی www.agk.co.ir تماس حاصل فرمایید.
۱۹- آدرس سایت جهت برداشت اسناد
۲۰- آدرس دریافت و ارسال اسناد: تهران، زعفرانیه، بلوار بهزادی، پلاک ۵۳ ساختمان بانک کارآفرین(طبقه اول) - ۲۲۴۱۸۹۹۰
۲۱- تاریخ ارسال پاکت: از تاریخ ۱۴۰۳/۱۰/۰۱ تا ساعت ۱۲ روز ۱۲ آشنیه مورخ ۱۴۰۳/۱۰/۰۹

نام پیشنهاد دهنده	شناسه / کدملی	شماره تماس	نشانی

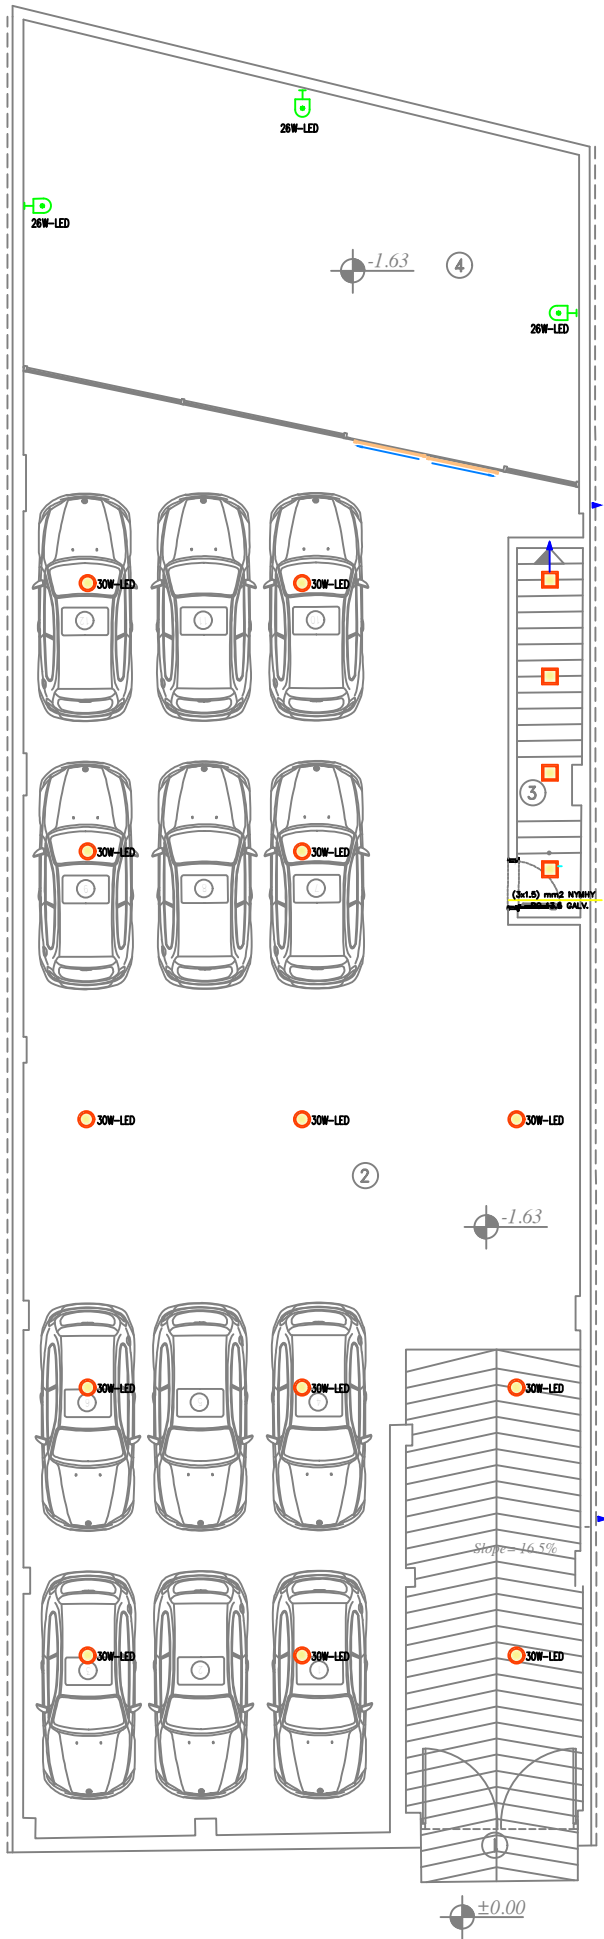

کافرما

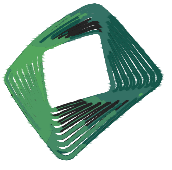

بانک کارآفرین
KARAFARIN BANK

مشاور



ابنیه گستر کارآفرین
Abnie Gostar Karafarin

پیمانکار

عنوان پروژه

عنوان نقشه

پلان فاز ۱ شعبه طالقانی

شماره نقشه

تاریخ بازنگری

Rev 00	1403/08/23
Rev 01	
Rev 02	
Rev 03	
Rev 04	
Rev 05	
Rev 06	

افراد مسئول

طراحی
توسیم
کنترل
تایید

ارسال جهت


مناقشه	بررسی	اعلام نظر
IFB <input type="checkbox"/>	IFR <input type="checkbox"/>	IFCMT <input type="checkbox"/>
تایید	بازبینی	ساخت
IFA <input type="checkbox"/>	IFRVS <input type="checkbox"/>	IFC <input type="checkbox"/>

توضیحات

قطع صفحه:

تاییدات:

اصلاحات:

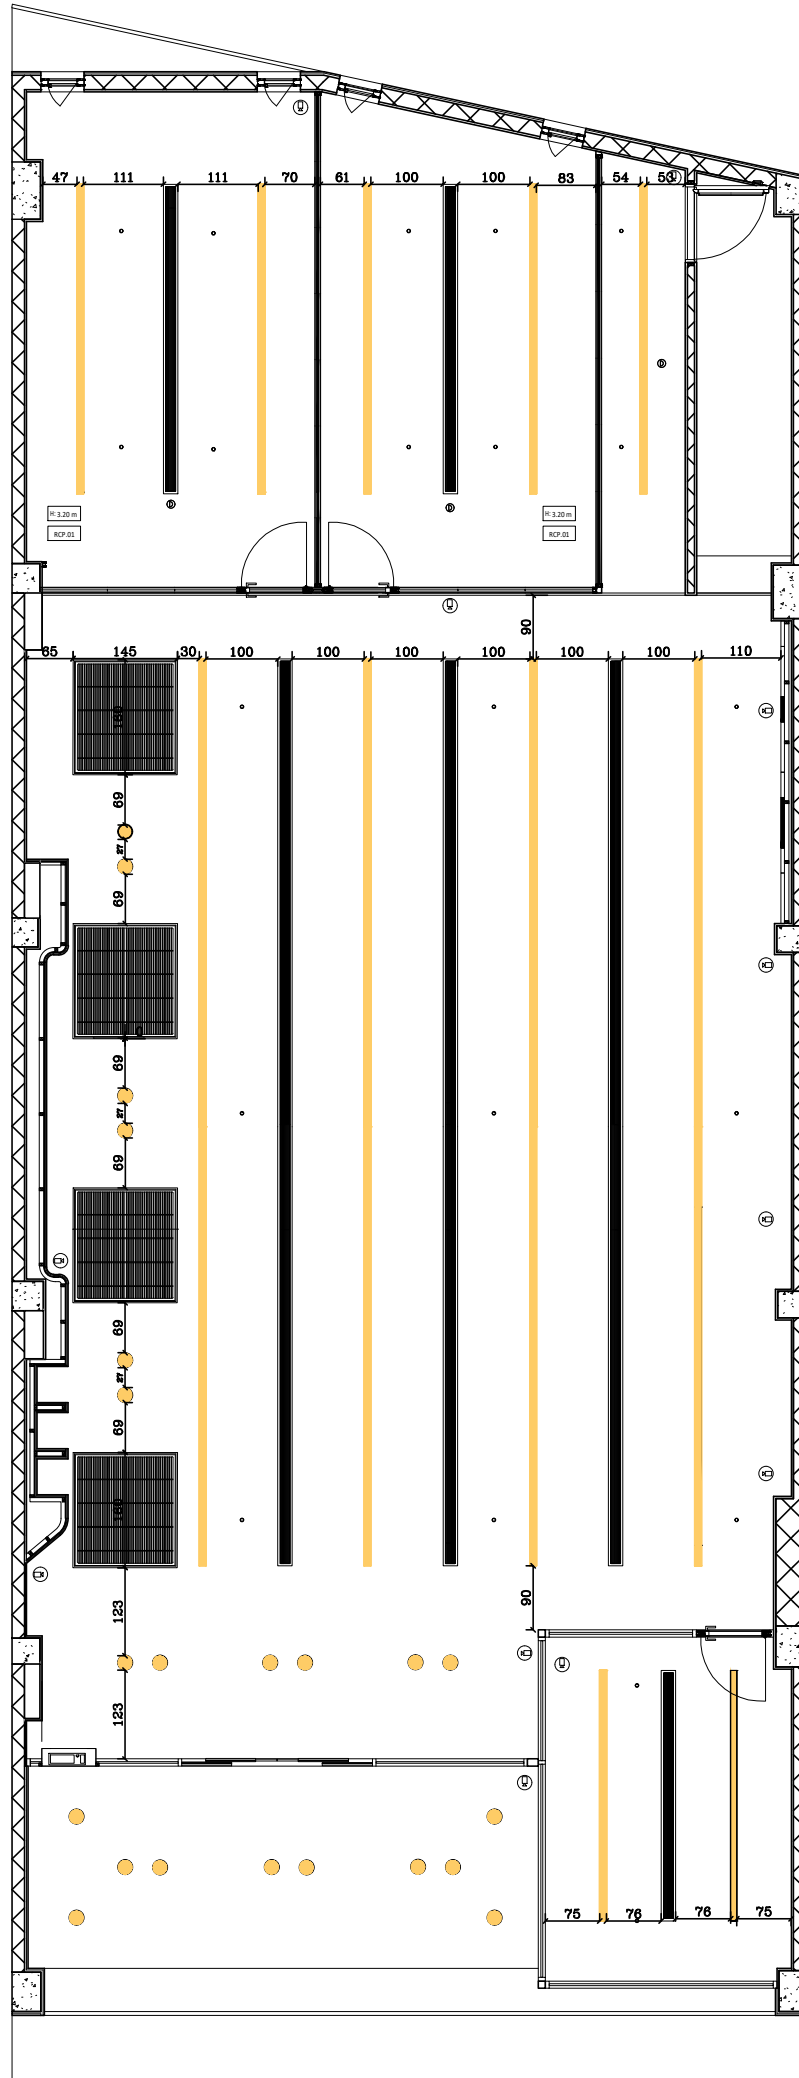

1 | پلان سقف کاذب همکف
1 : 100
Ref: A801

