



پلان مبلمان و ارجاعات طبقه همکف
Ground Floor

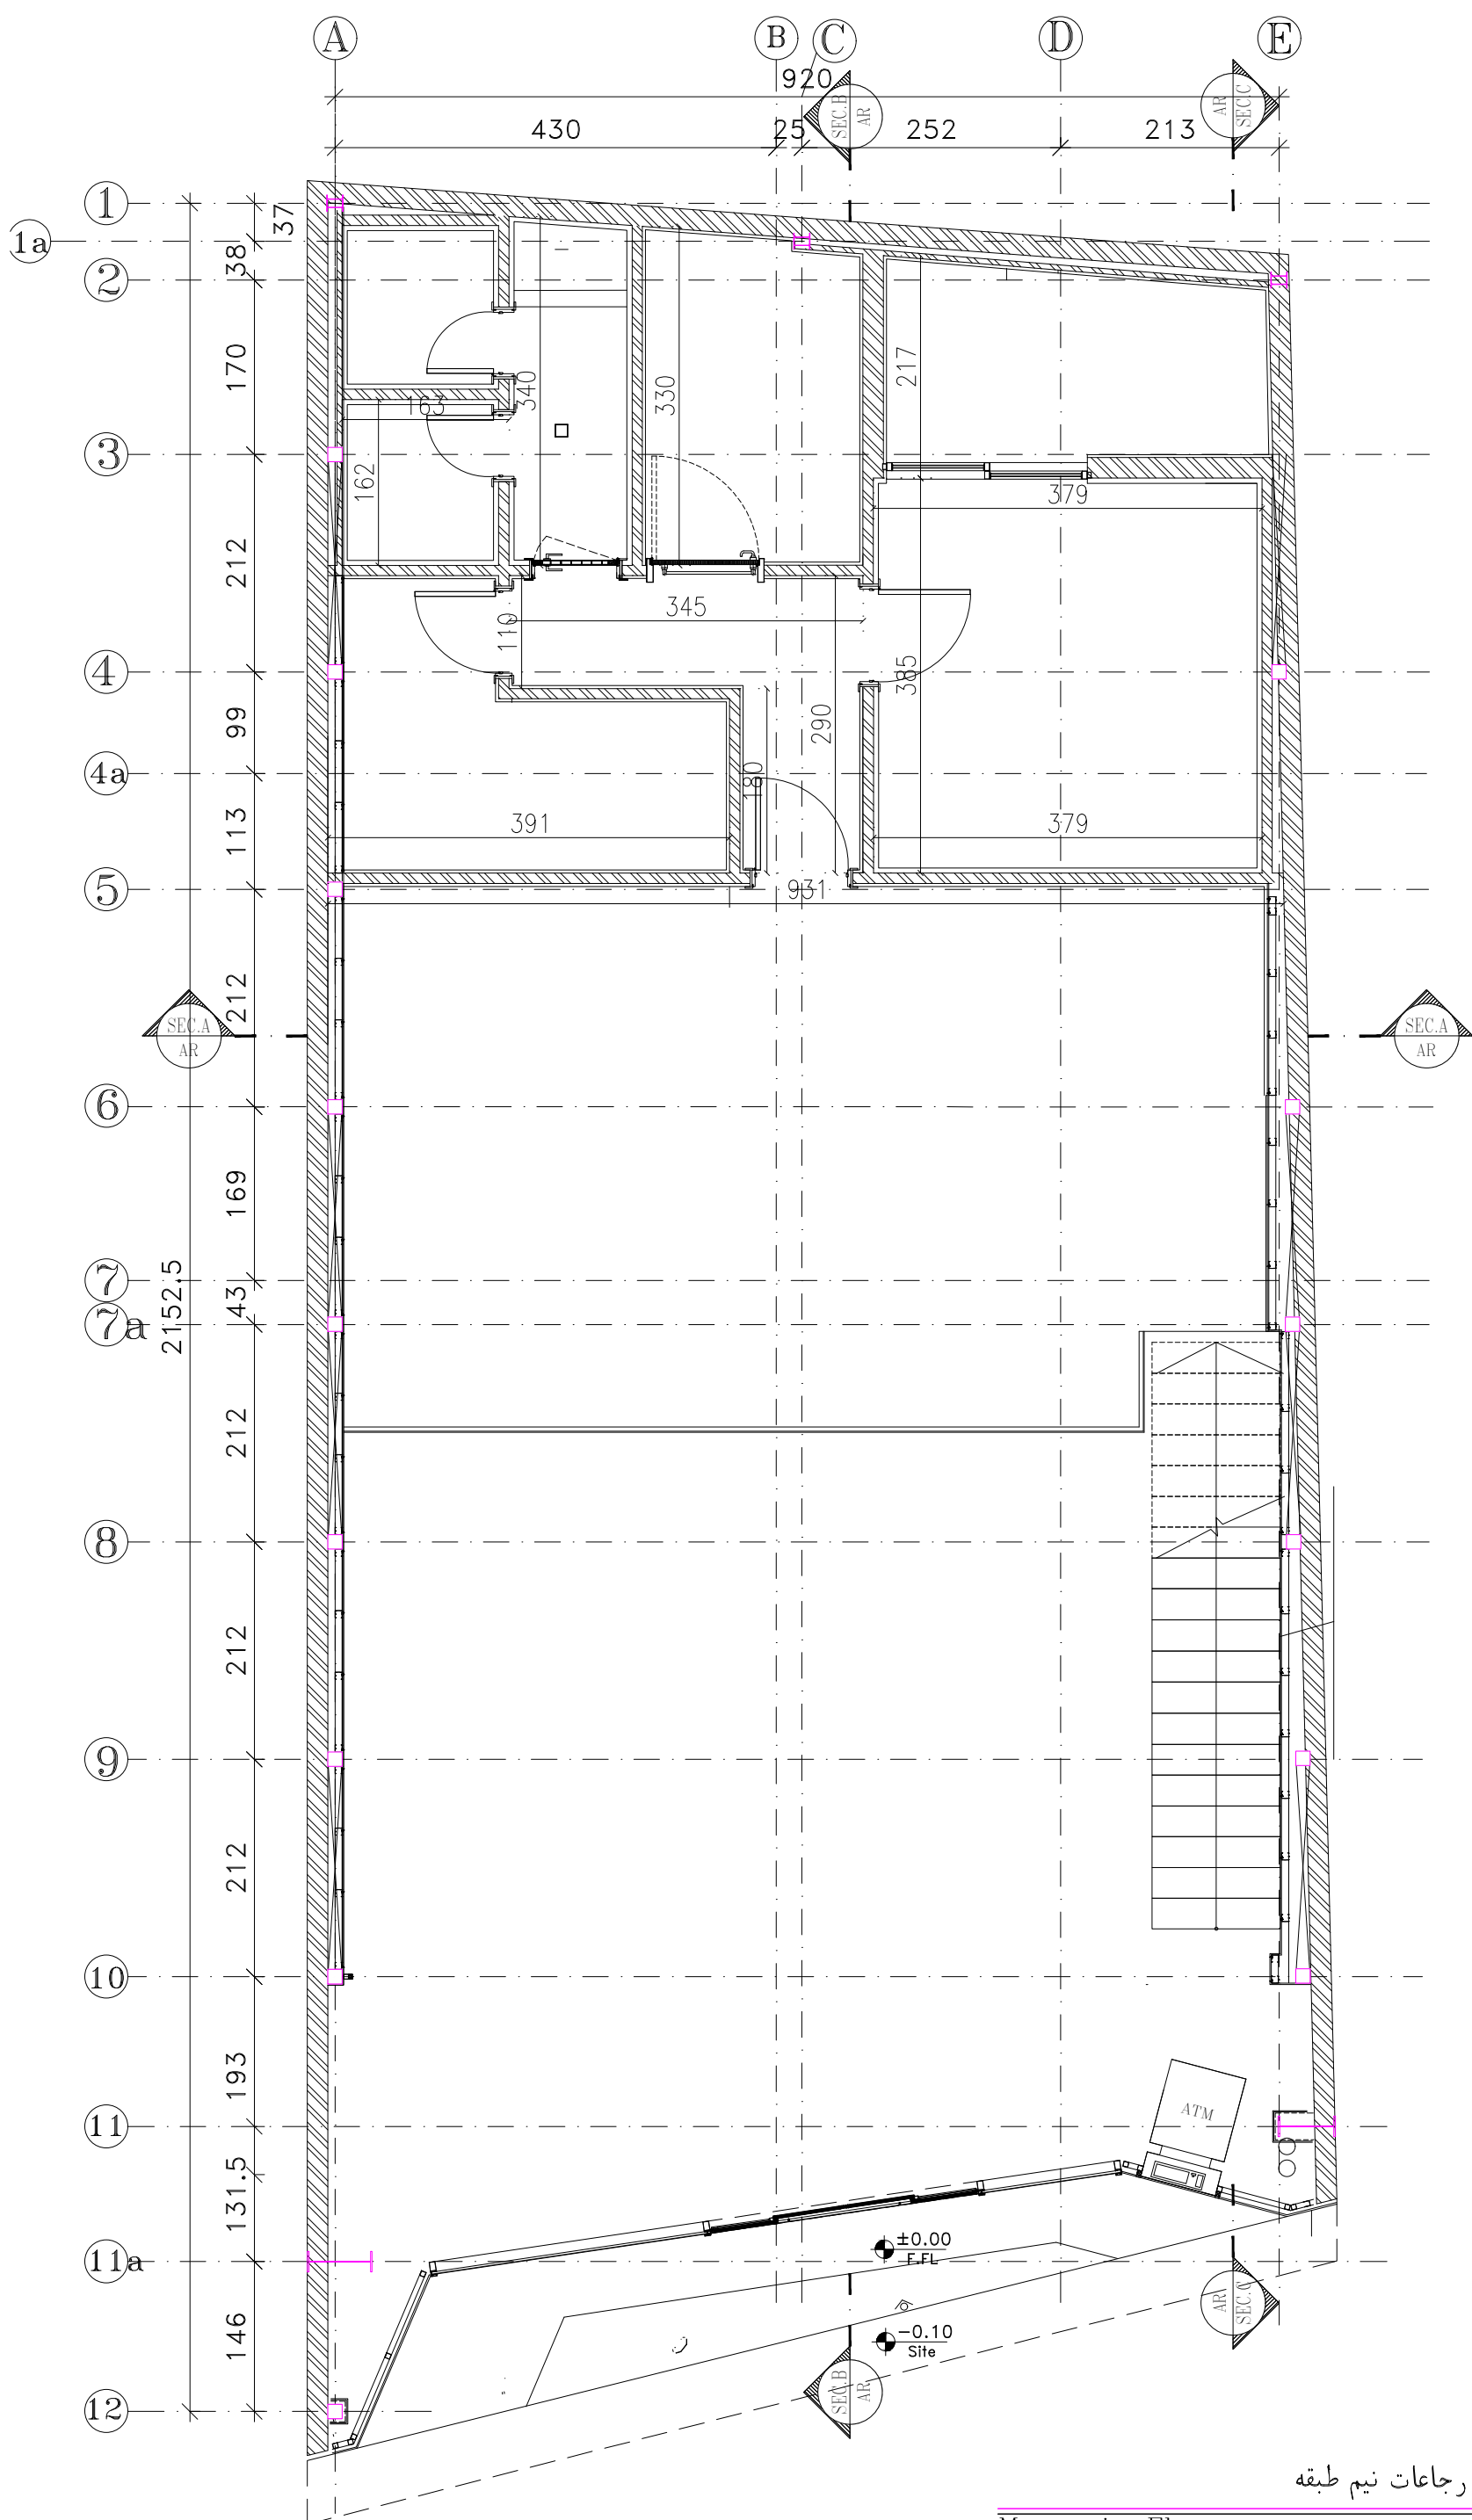

پلان میلمان و ارجاعات نیم طبقه

Mezzanin Floor

Scale 1:75

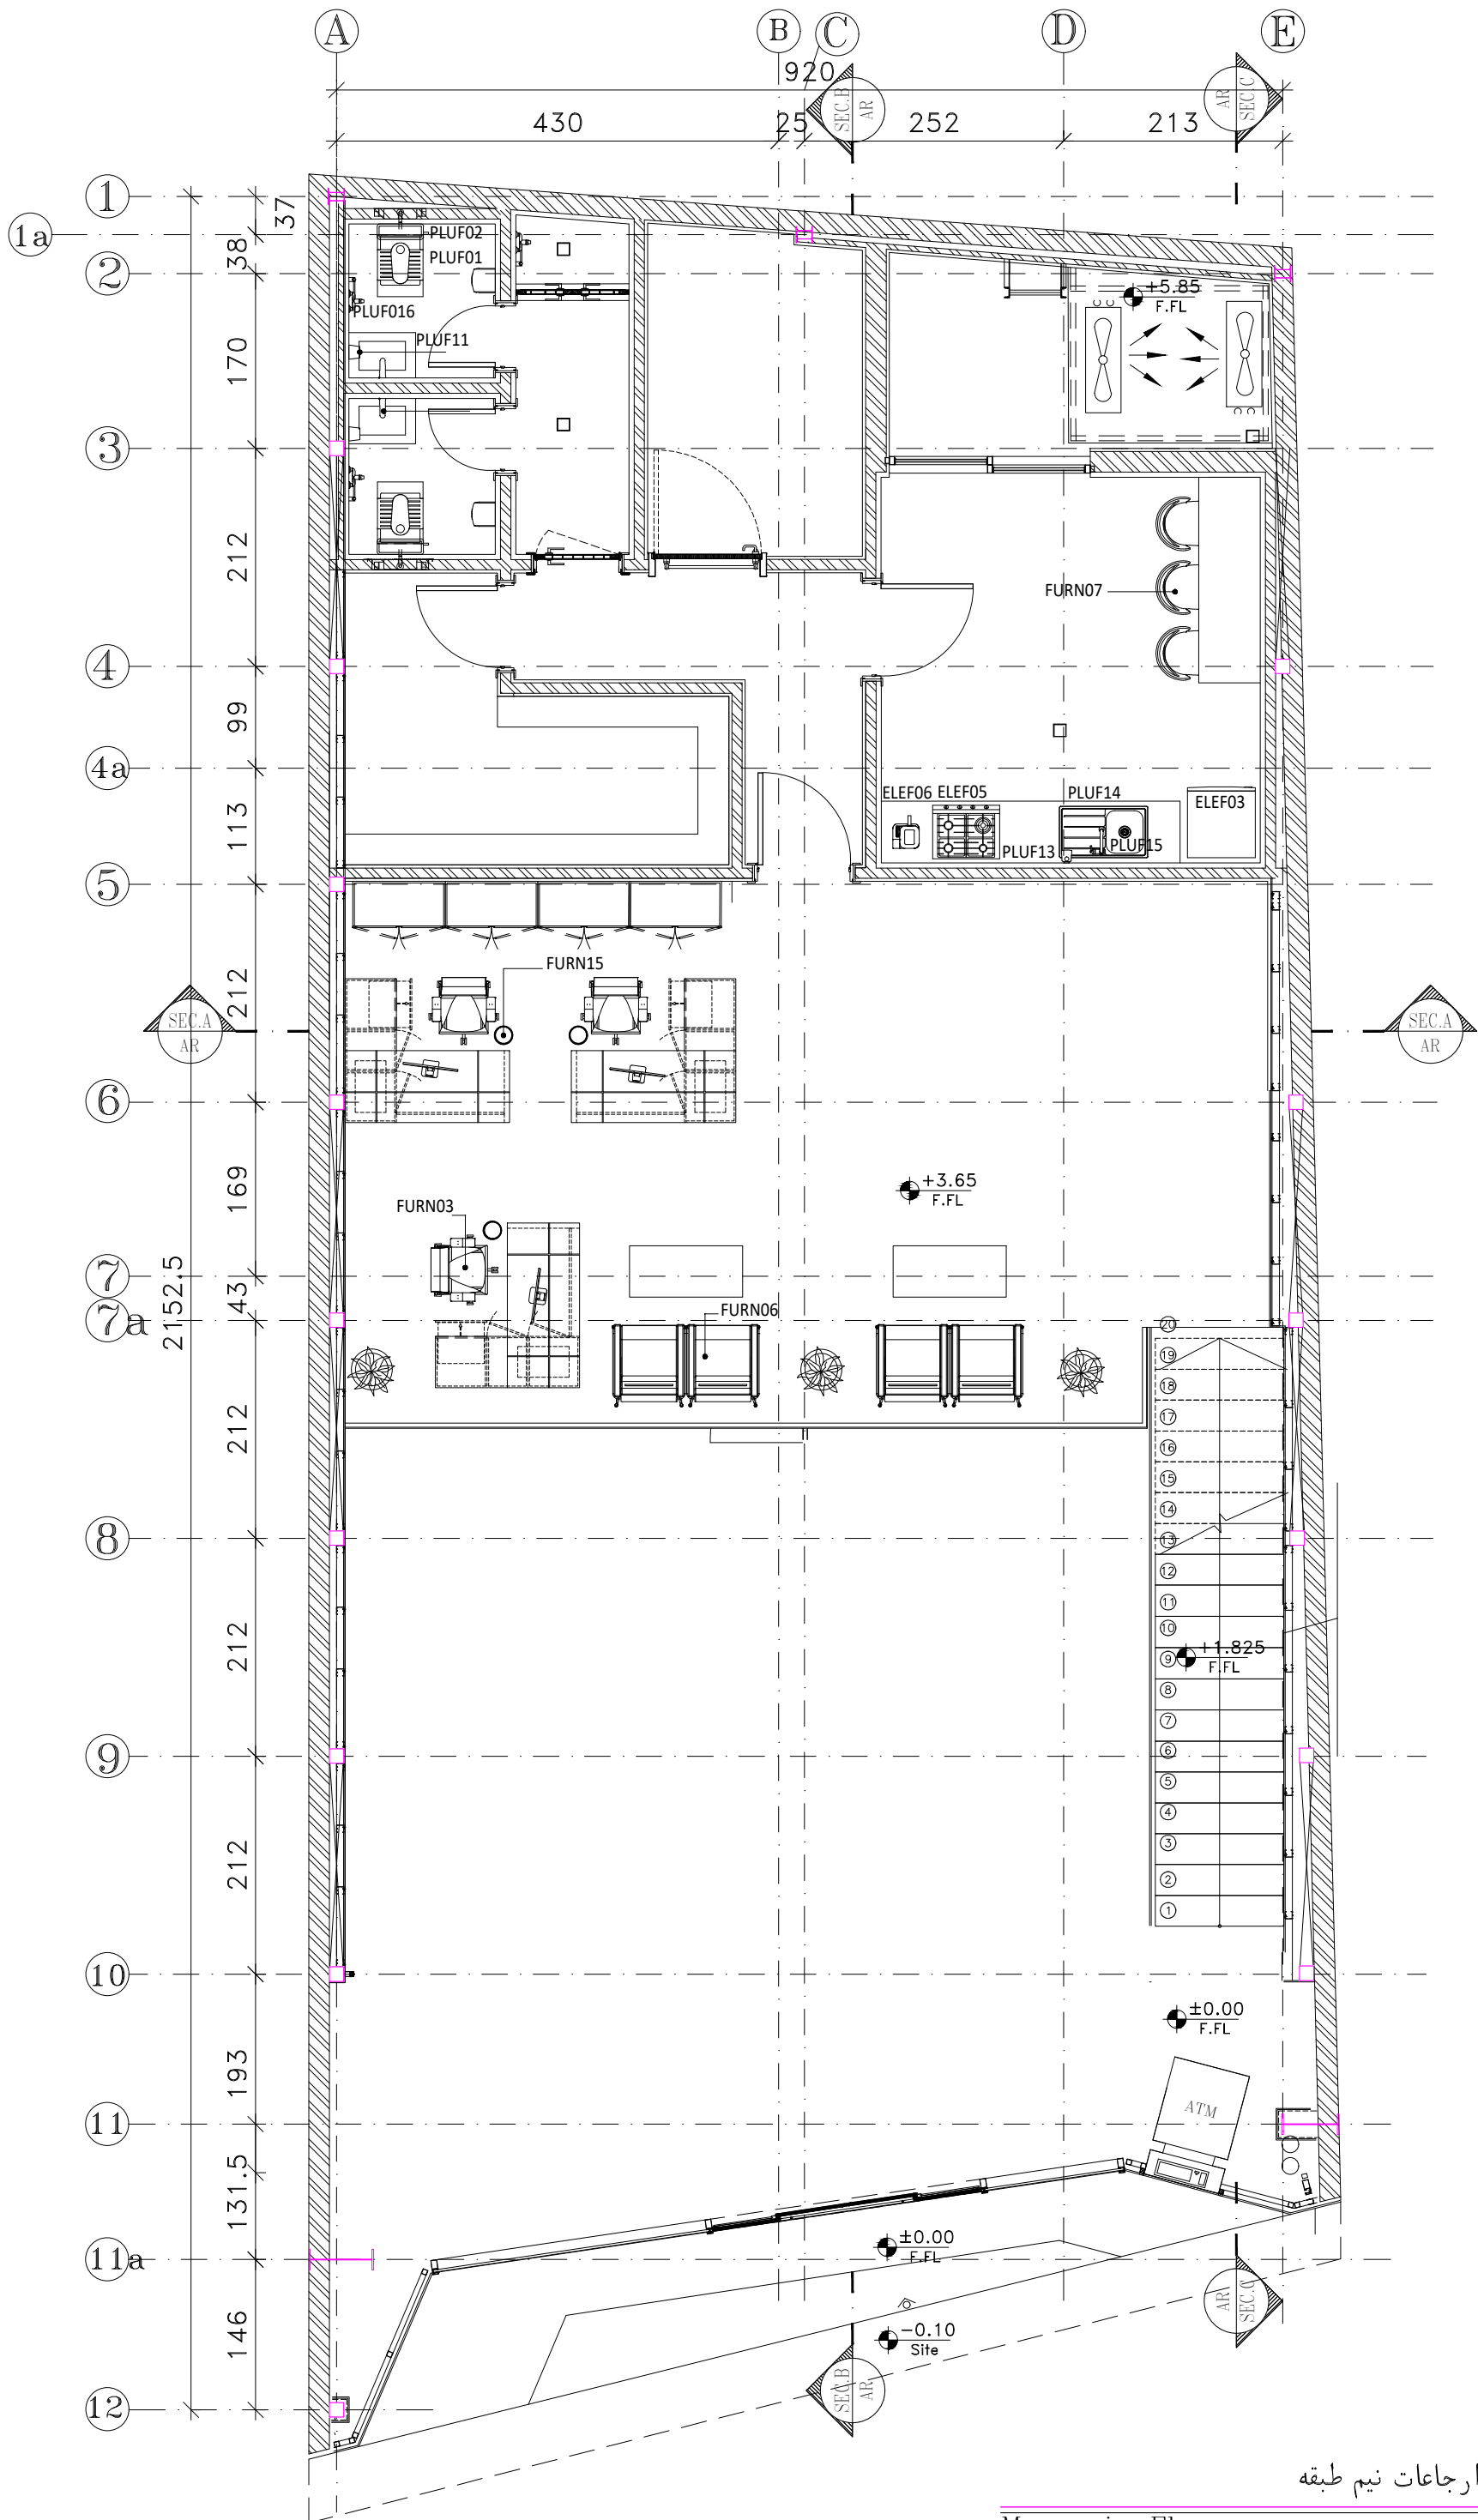

پلان مبلمان و ارجاعات نیم طبقه

Mezzanin Floor

Scale 1:75