

بنک حبیب
Habib Bank Pakistan
ابنیه گستر کارفرین
Abnie GostarKarforin

مستور

پیمانکار

معاون فنی

جریان انشائات

مشاوره

04

تاریخ بازبینی

Rev 00	
Rev 01	
Rev 02	
Rev 03	
Rev 04	
Rev 05	
Rev 06	

تغییرات

معماری

فرهنگ

تزیین

هنگام


توضیحات

توضیحات	توضیحات
IFC	IFC
IFC	IFC
IFC	IFC
IFC	IFC


توضیحات

هنگام


توضیحات

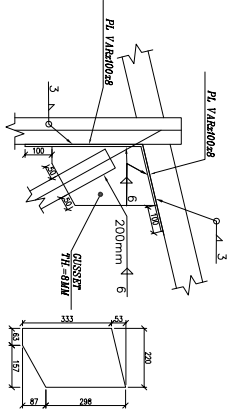


DET. G
Sc. 1:10

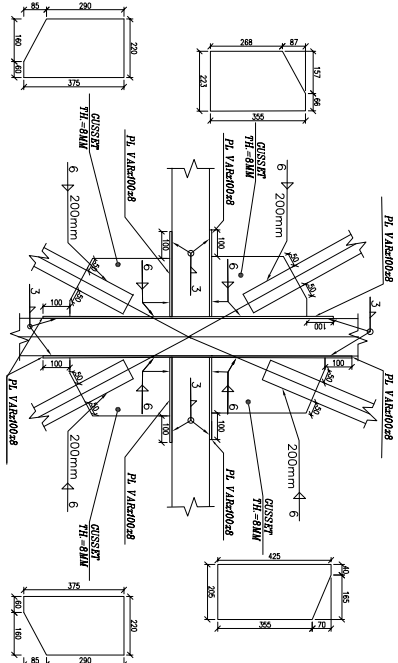


DET. H
Sc. 1:10

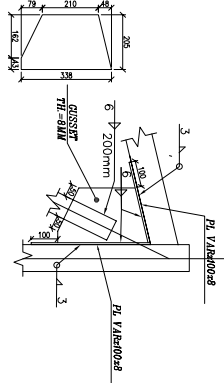


DET. I
Sc. 1:10

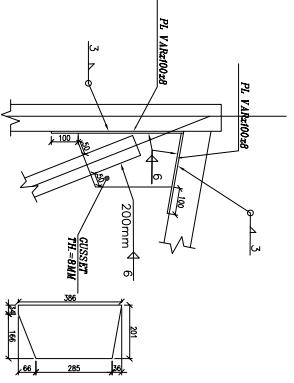

DET. J
Sc. 1:10








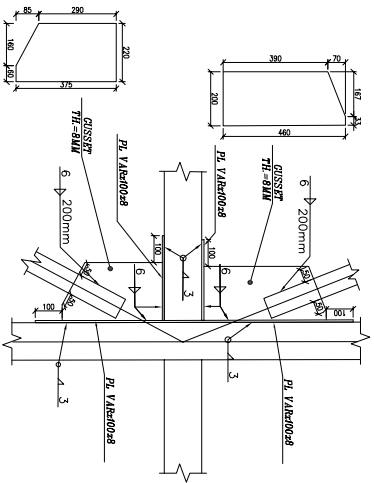






DET. K
Sc. 1:10

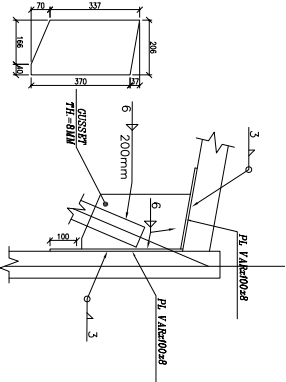

DET. L
Sc. 1:10



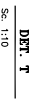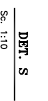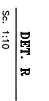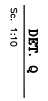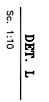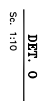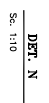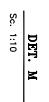

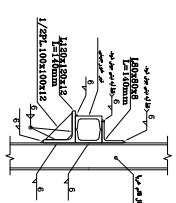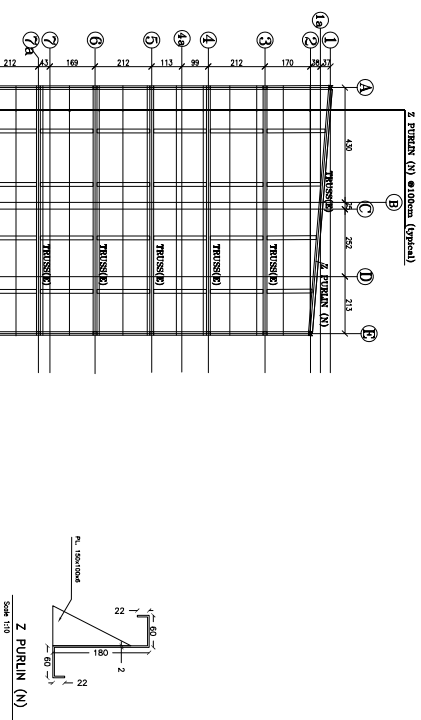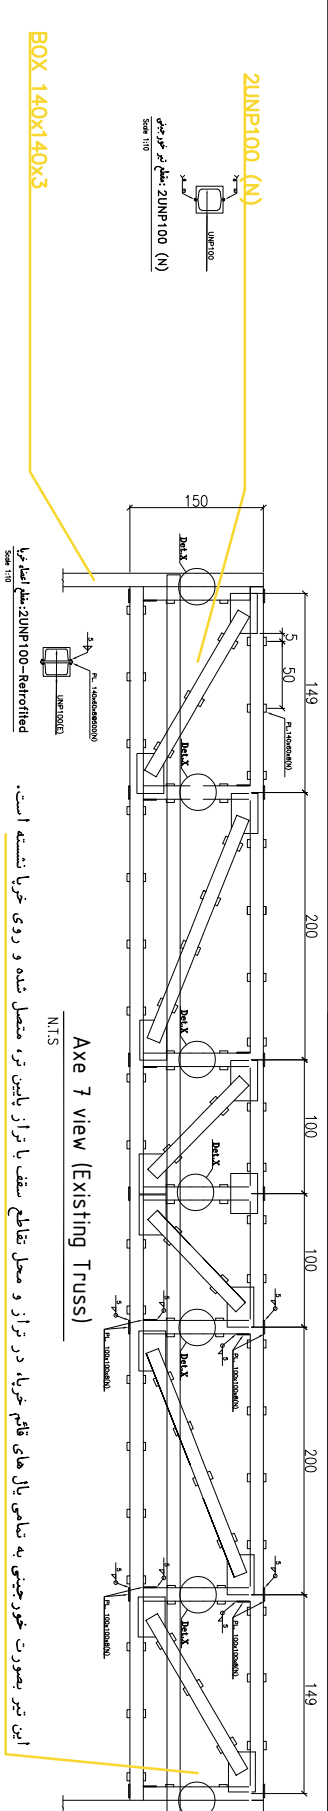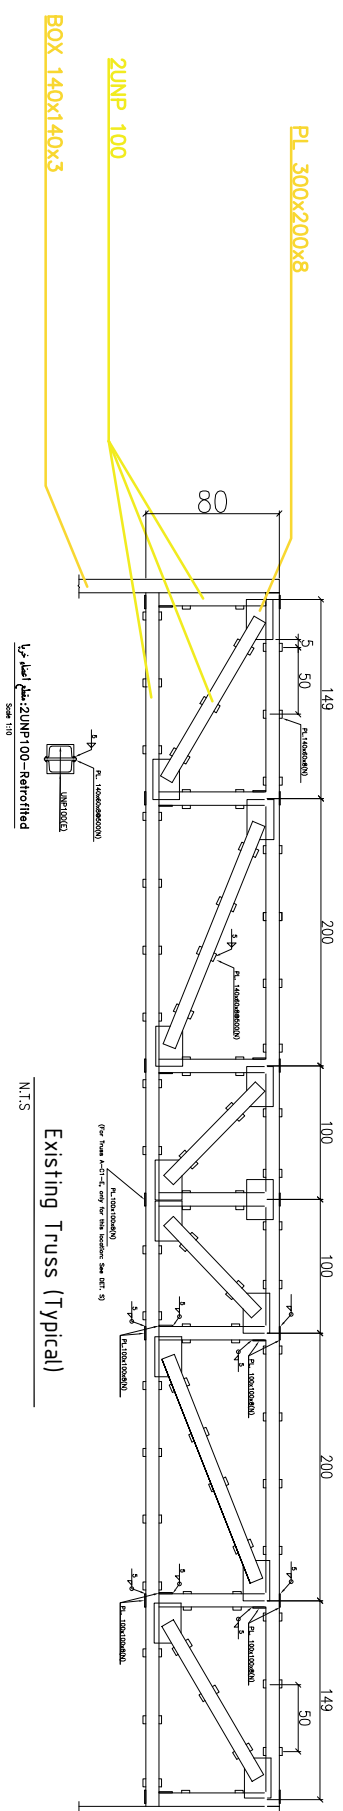

تصال تیر خورجینی به خرابای میانی
Det.X:

پارچه‌ها		تاریخ	
Rev 00			
Rev 01			
Rev 02			
Rev 03			
Rev 04			
Rev 05			
Rev 06			
تغییرات مستقر			
تغییرات	تاریخ	توضیحات	تایید
Rev 01			
Rev 02			
Rev 03			
Rev 04			
Rev 05			
Rev 06			